


Encuentro superior - Upper wall flashing - Finition supérieure

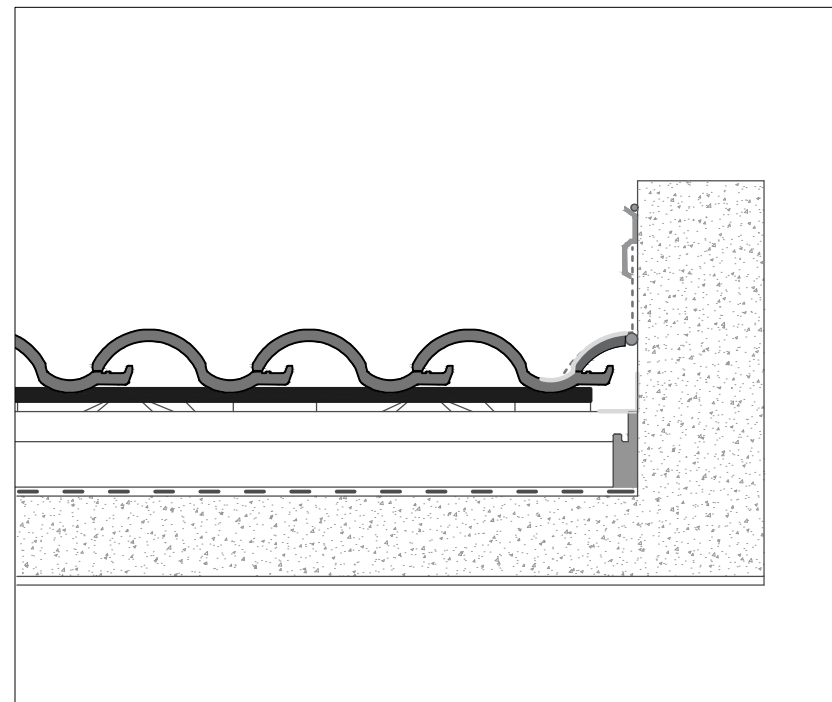

Remate paramento lateral- Side wall flashing - Garniture latérale

Escala  
 1/10  
 para/Diaporama DIN A4

**TIPO DE TEJA/TYPO OF TILE/TYPE DE TUILE: TB-4**

Dimensiones/Dimensions/Dimensions: 442 x 258 mm


Pendiente min. recomendada/ Min. pitch recommended/Pente Minimum: 30%-17° (\*)

Unidades por m²/Unites sqm/Unités m²: 12,8 tejas/tiles/tuiles

Uds por ml/Units per ml eave line/Ut. par ml à gôût: 5 tejas/tiles/tuiles

Ancho útil/Useful width/Largeur utile: 205 mm

Paso de rastrel/Batten distance/Côte de l'iteau: 370 mm

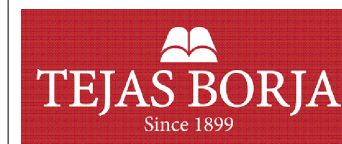

[www.tejasborja.com](http://www.tejasborja.com)